





Perspektive Neumarkt



Belagsdetail Neumarkt | M 1:50

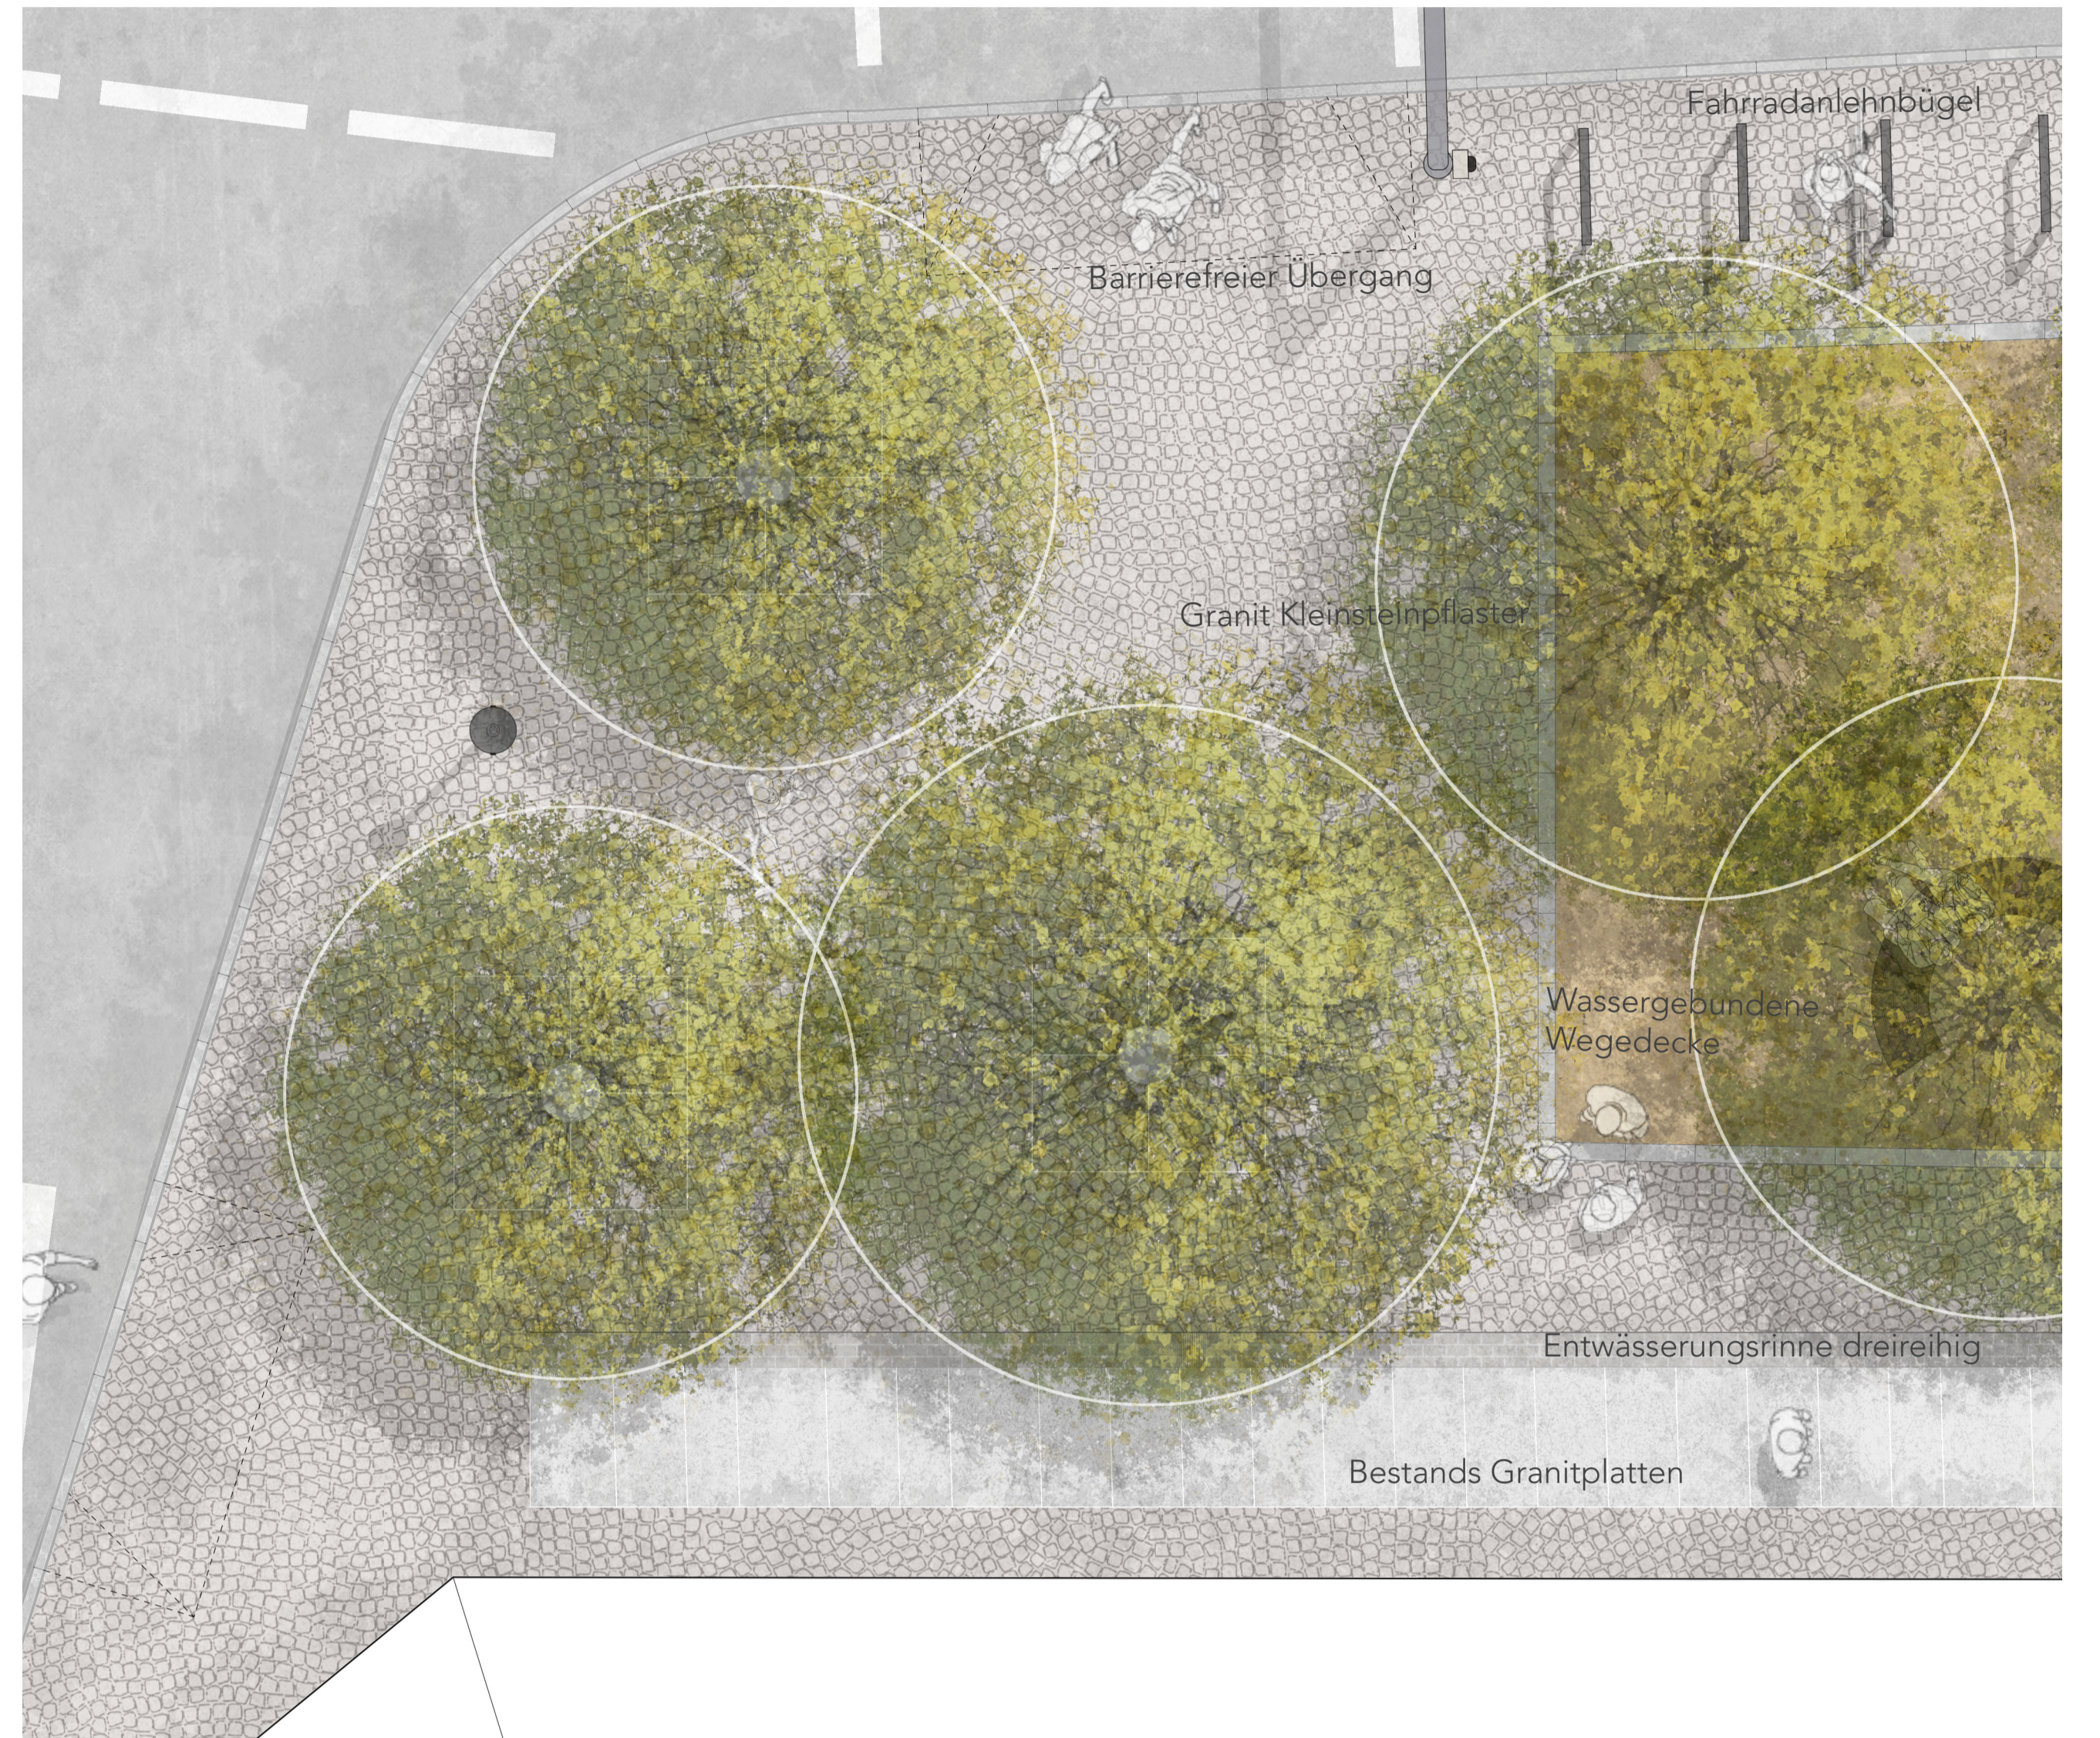

Lageplan Neumarkt | M 1:250

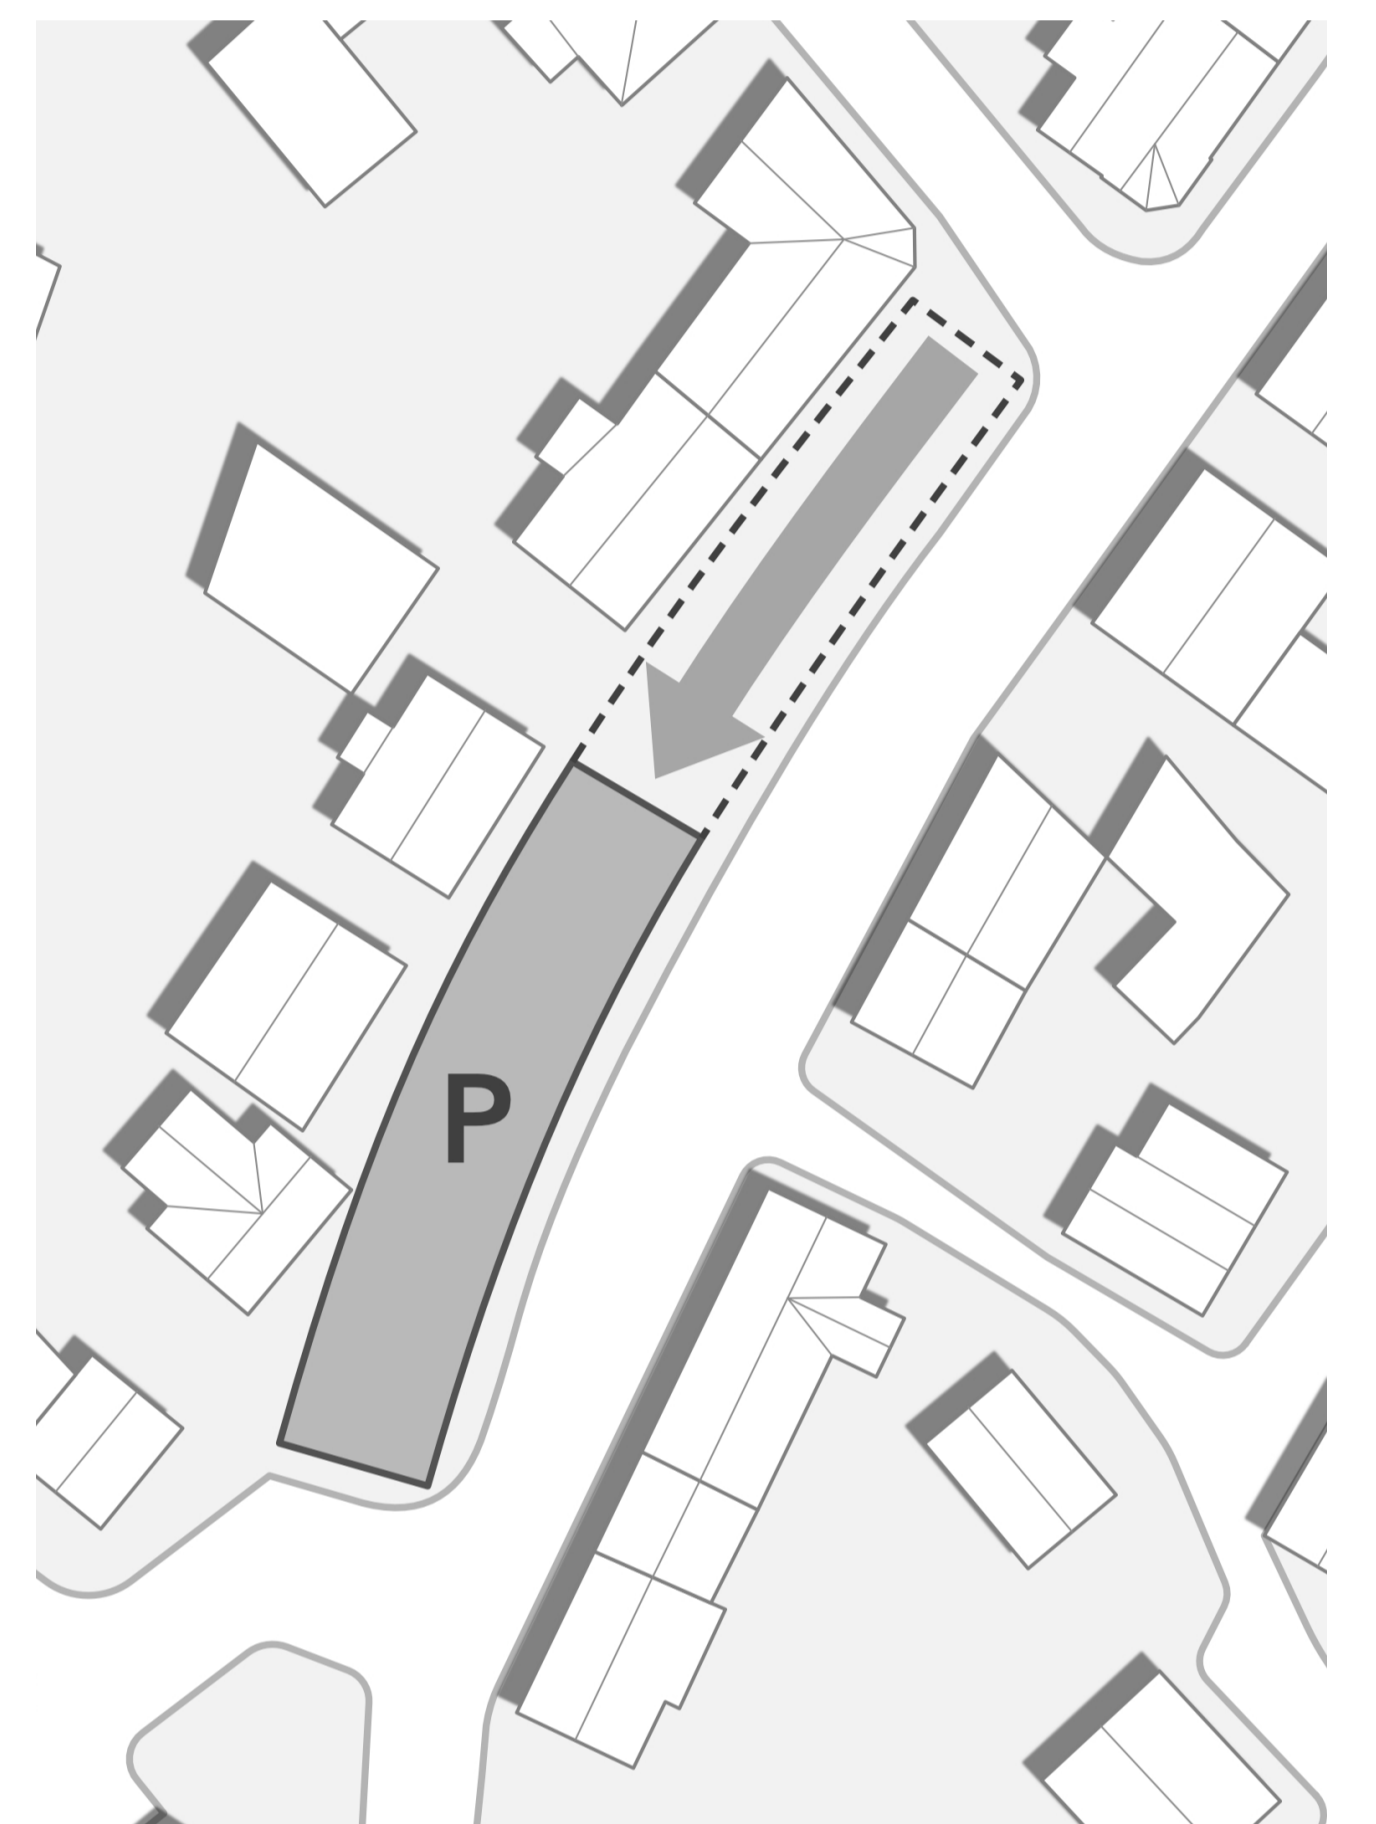

Reduzierung und Neustrukturierung Parkplätze



Schaffung Aufenthaltsbereich in WGD mit Baumdach



Stellflächen Wochenmarkt