





Perspektive Markt

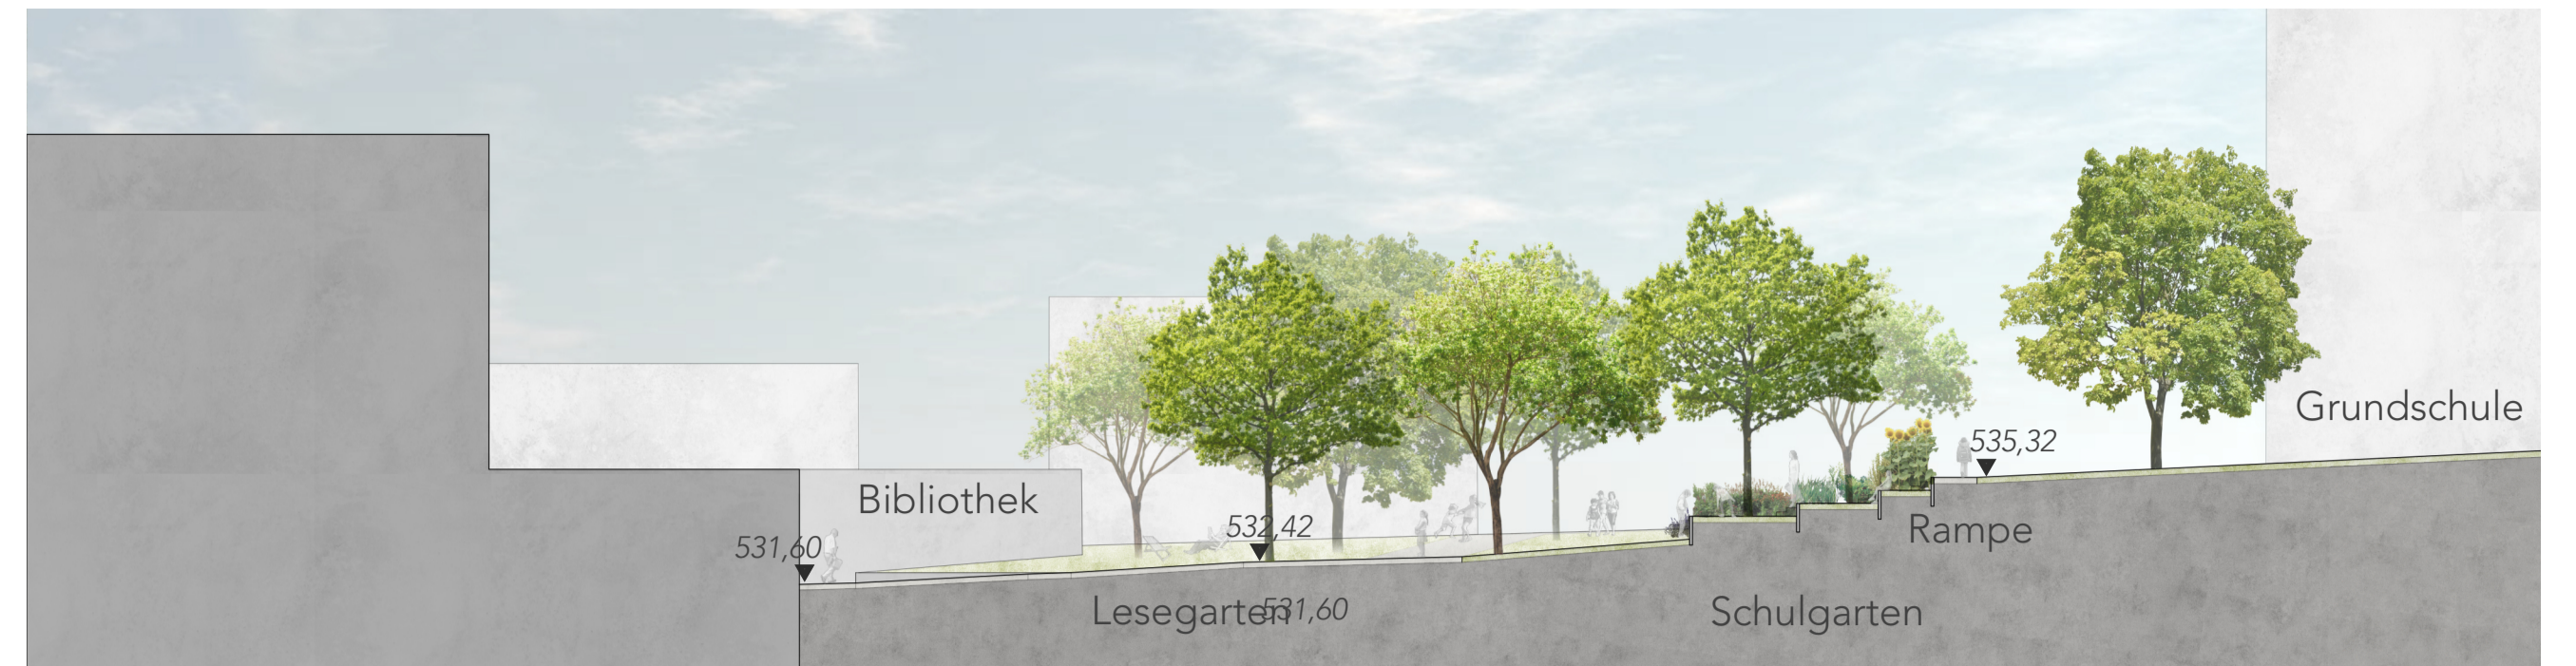


Schnittansicht Steinbüchelstraße | M1:250

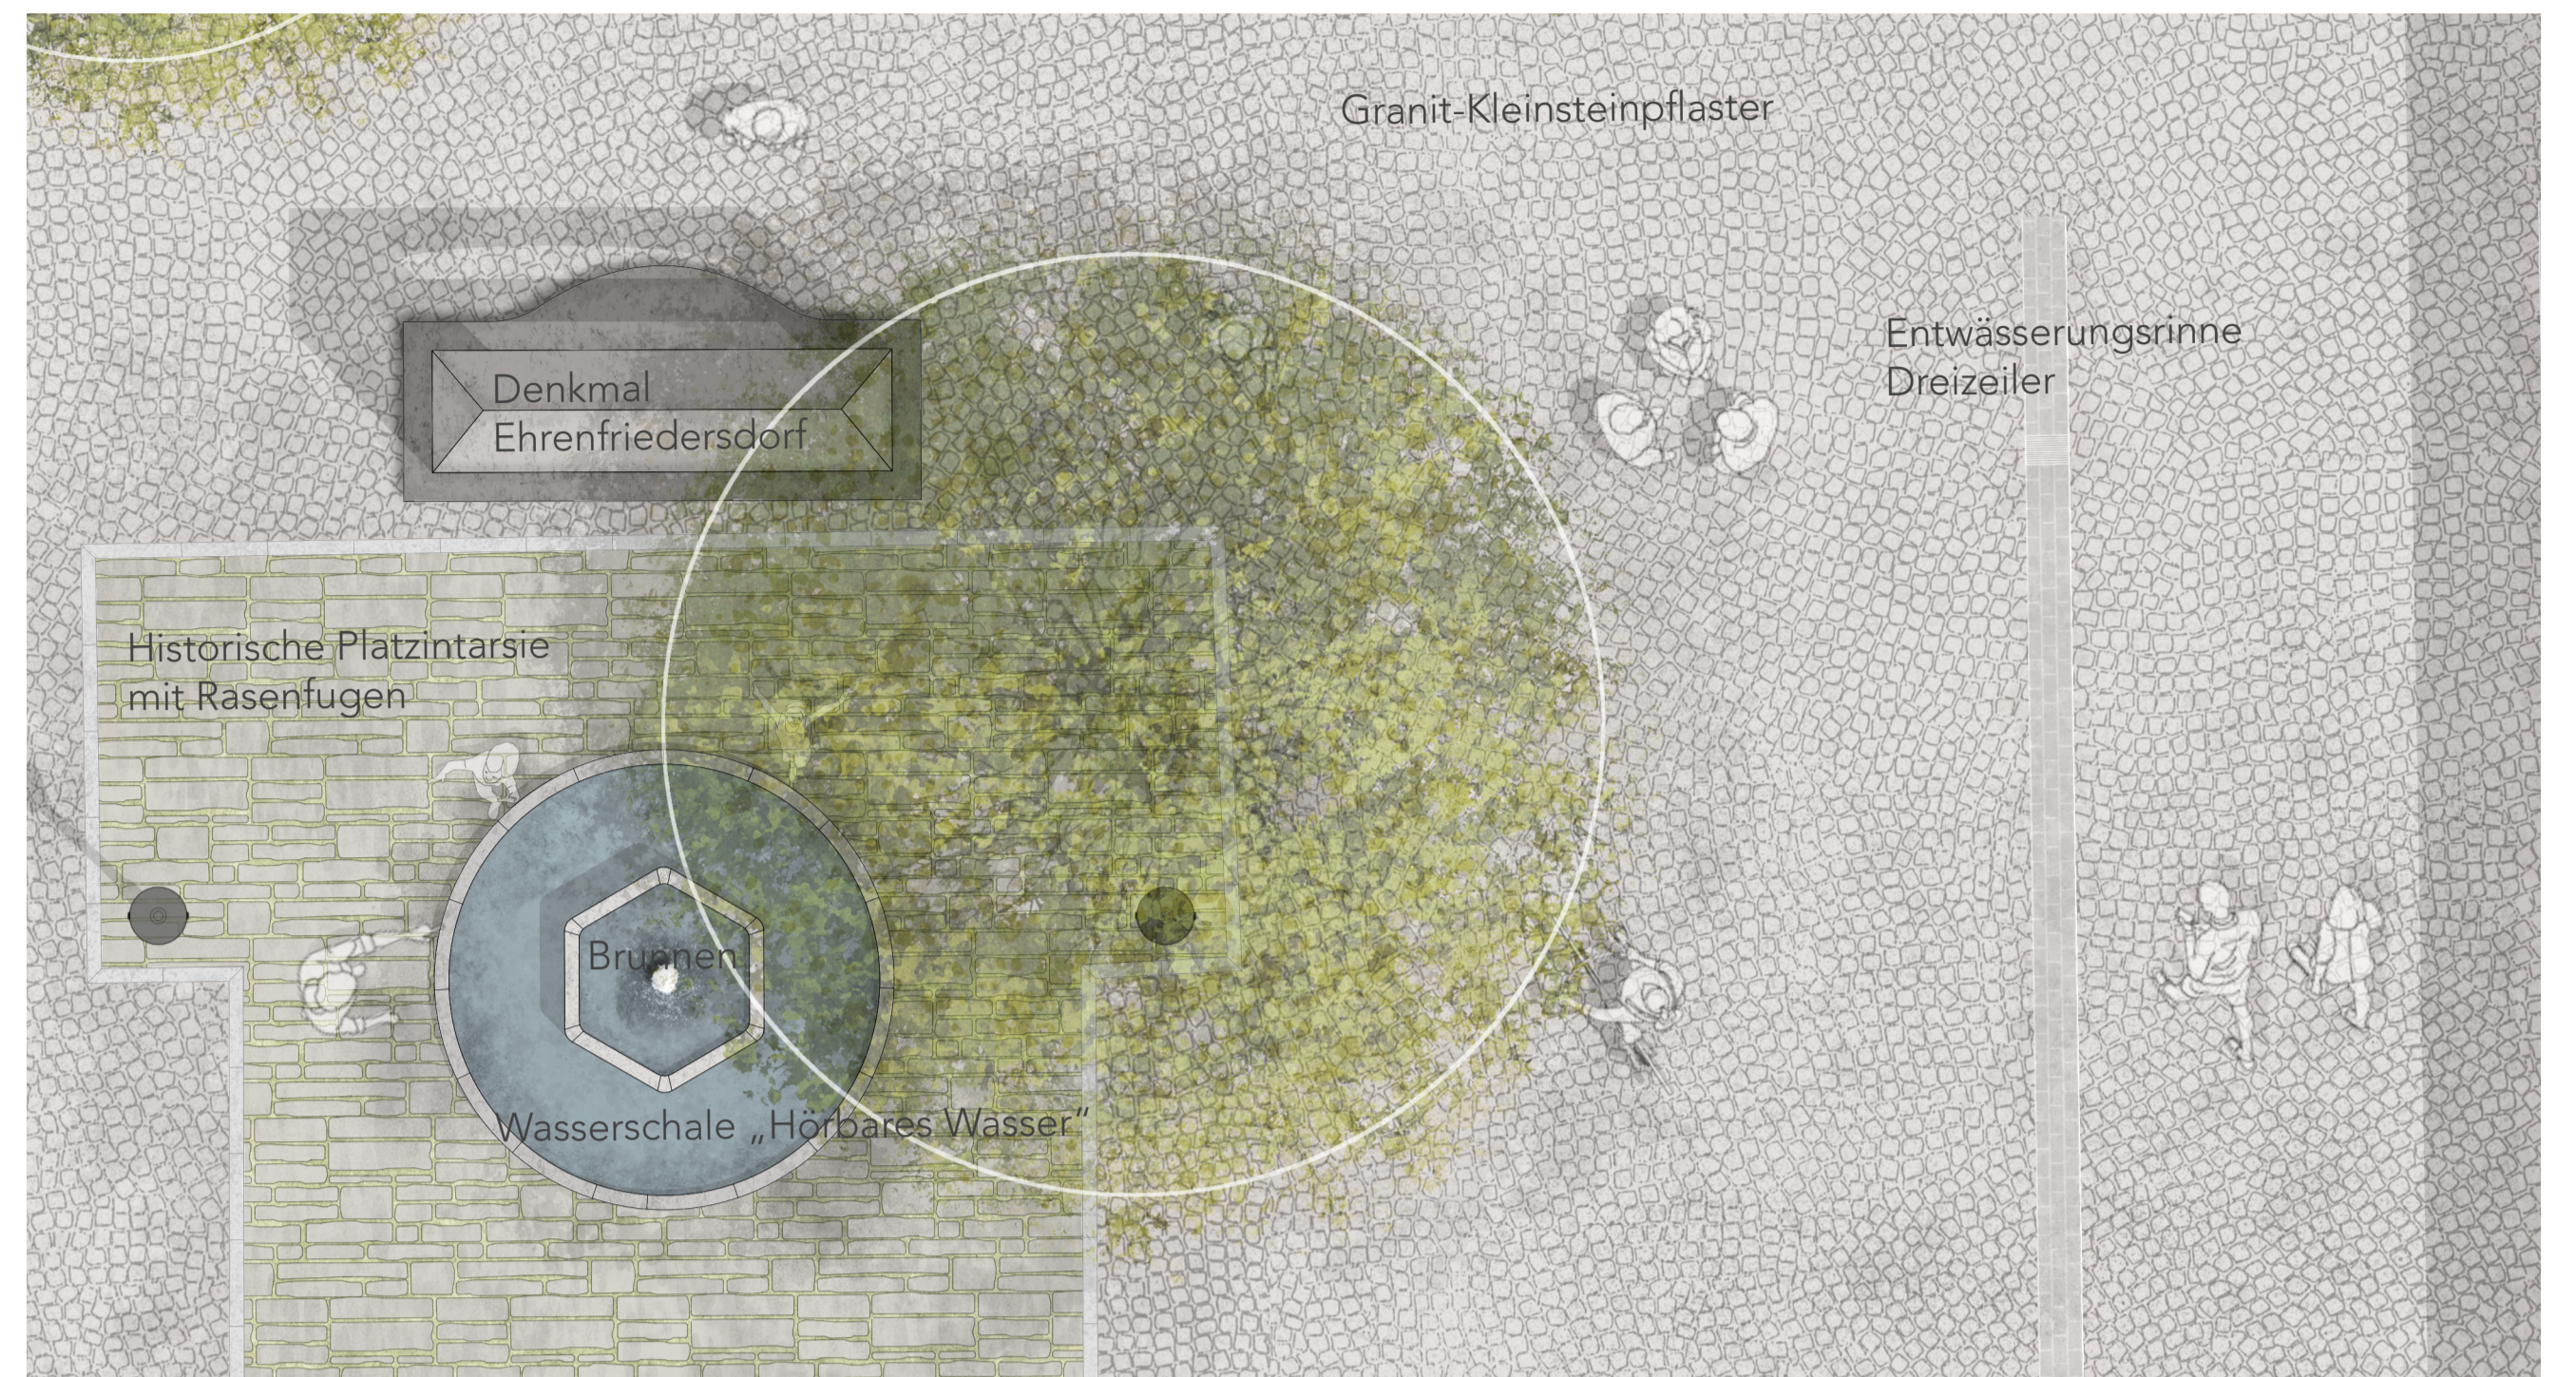

Belagdetail Markt | M1:50



Lageplan Marktplatz | M 1:250

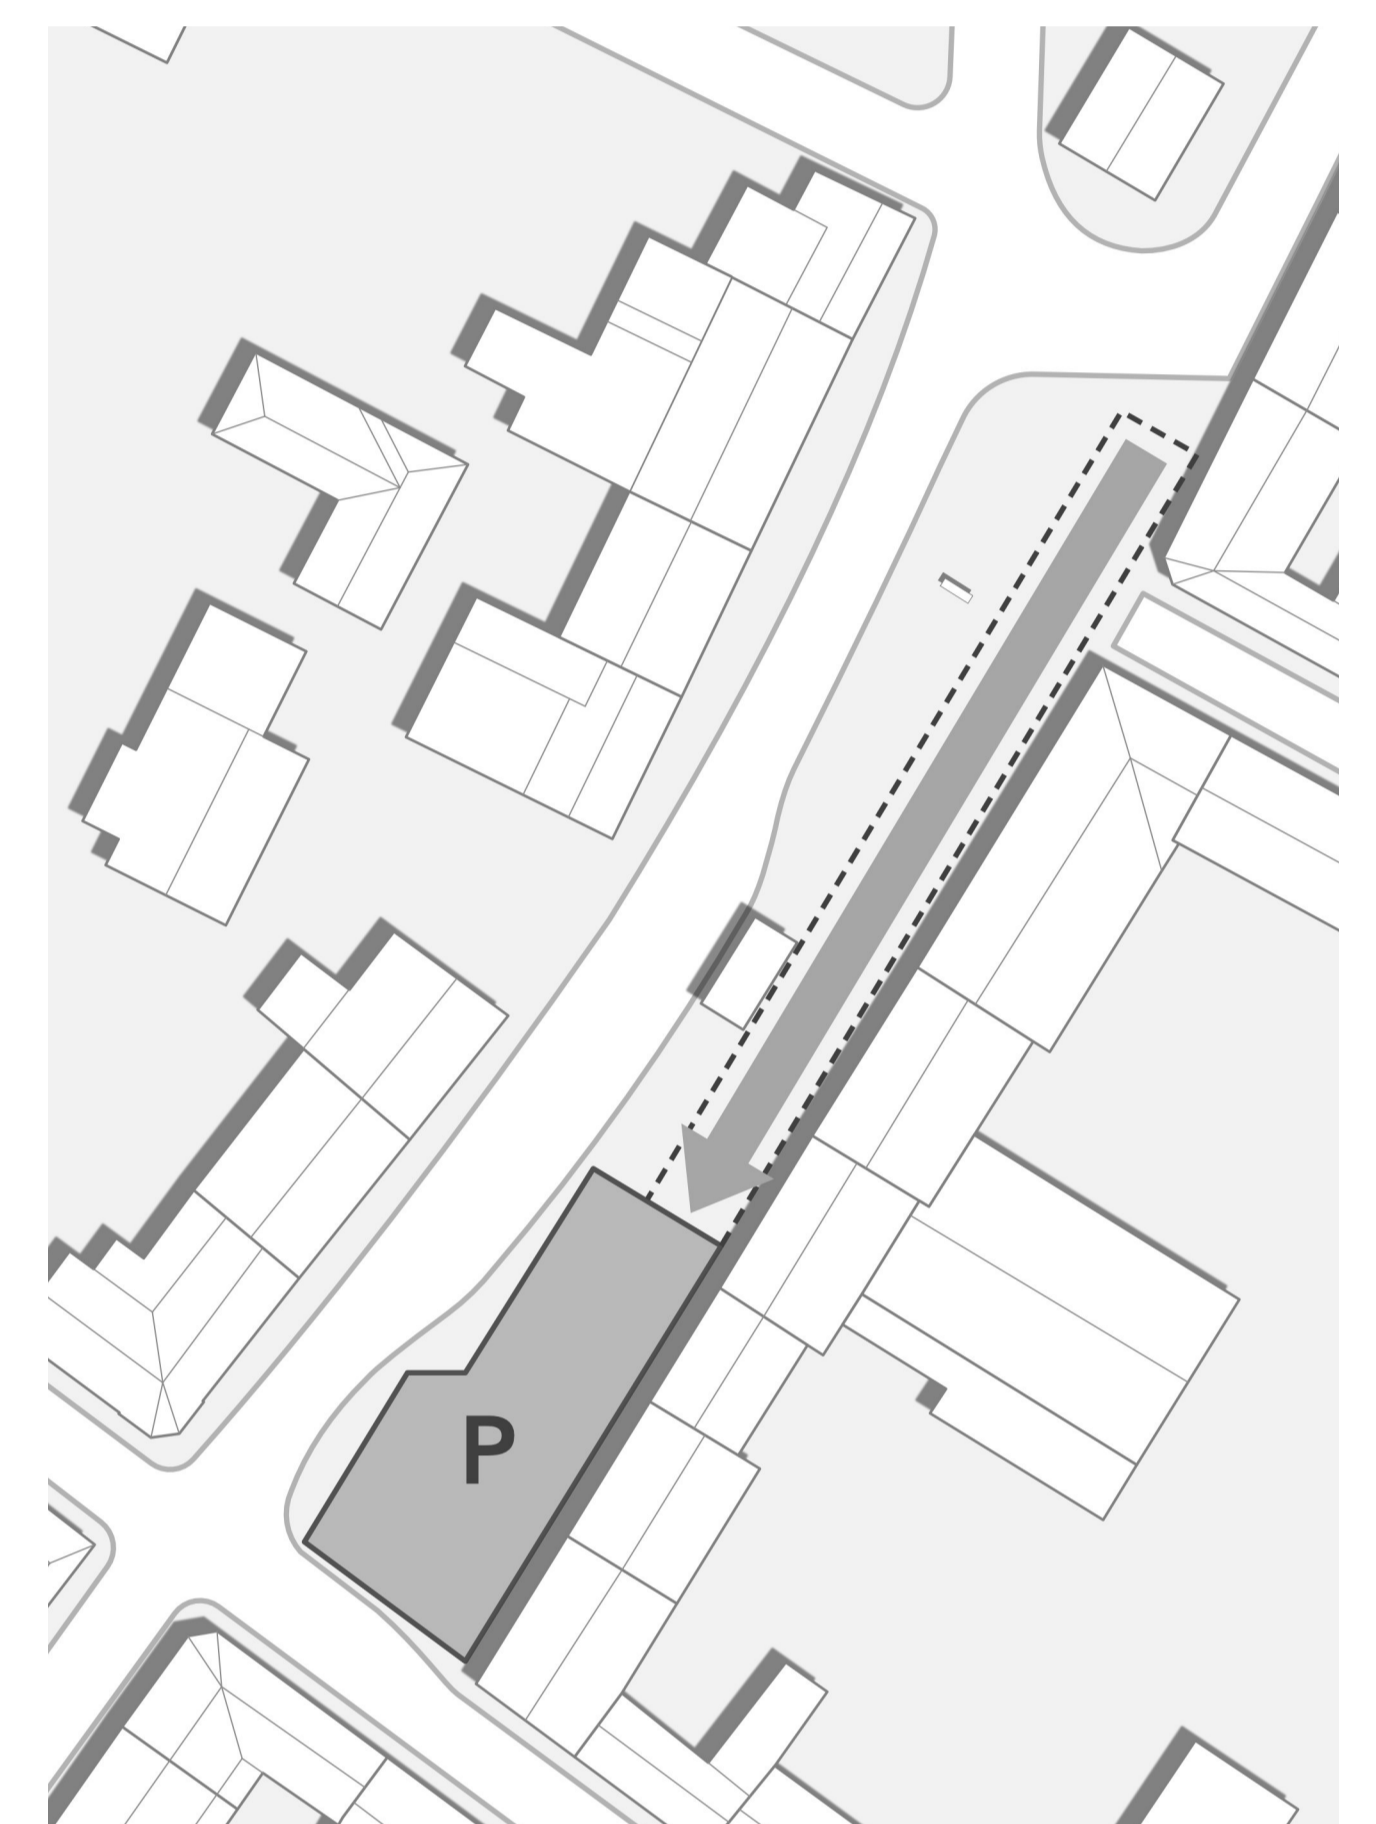

Neustrukturierung Parkplätze



Schaffung Aufenthaltsbereich mit Baumdach



Stellflächen Weihnachtsmarkt